
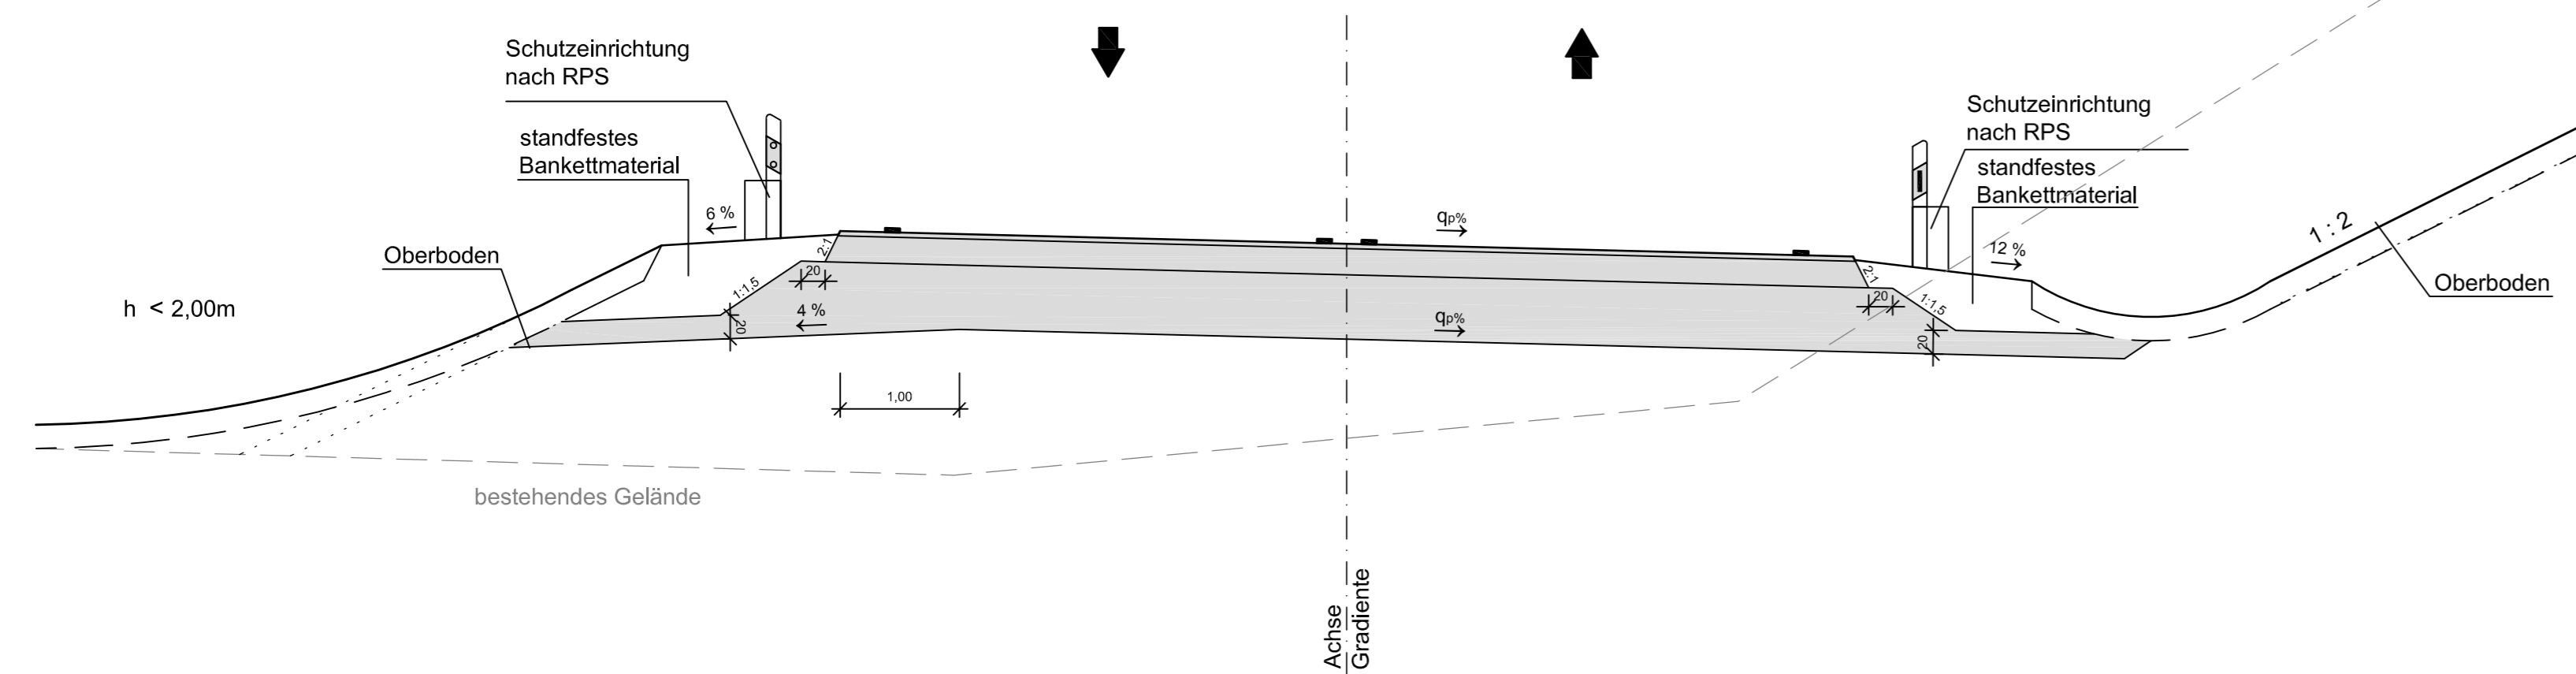


**Straßenquerschnitt RQ 11,5**  
Bereich B 299 bis B 15

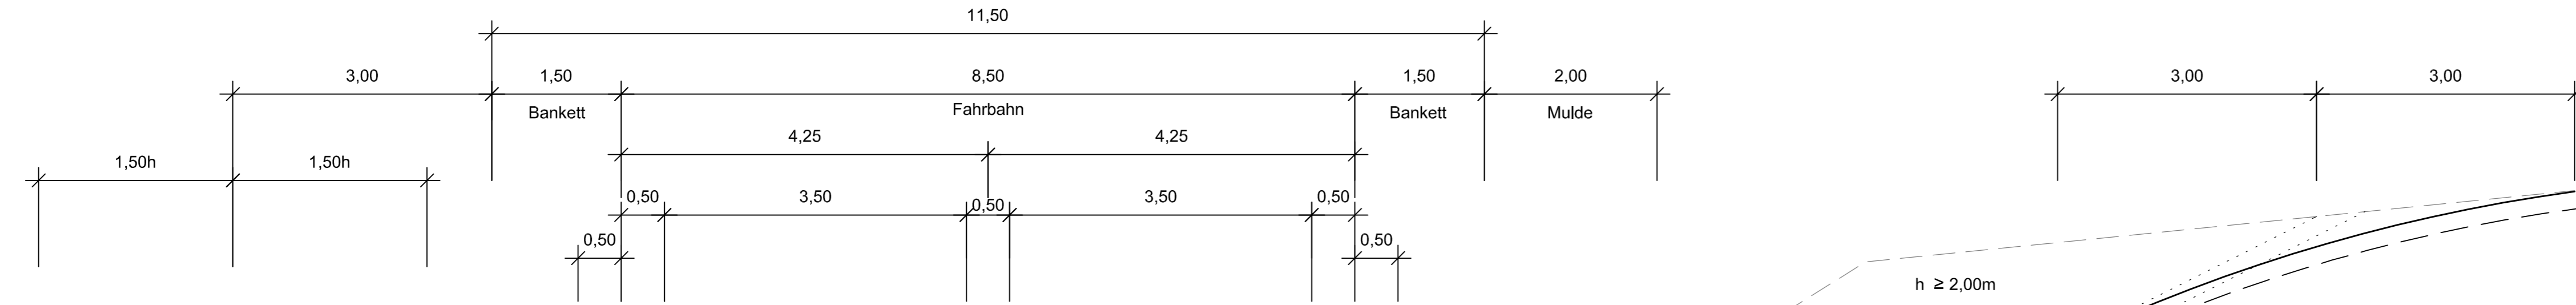

**Ausbildung der Damm- und Einschnittböschung nach RAL**

|                               | Böschungshöhe h                    |  |  |
|-------------------------------|------------------------------------|--|--|
|                               | h < 2,00m                          | h ≥ 2,00m                              | h ≥ 7,00m  |
| Damm                          |                                    |  |  |
| Einschnitt                    |                                    |  |  |
| Böschung                      | Regelböschungsbreite<br>b = 3,00 m | Regelböschungsneigung<br>1 : n = 1 : 2 | Regelböschungsneigung<br>1 : n = 1 : 2                                 |
| Tangentenlänge der Ausrundung | T = 1,5 h                          | T = 3,00 m                             | h <sub>2</sub> < 2,0 m: T = 1,5 h<br>h <sub>2</sub> ≥ 2,0 m: T = 3,0 m |

**INGENIEURBÜRO mayr** Beratende Ingenieure BYIK  
Blütenweg 5  
86551 Aichach-Untergriesbach  
Telefon 08251/87 50-0  
Telefax 08251/87 50-27  
Mail info@ib-mayr.de

|             |   |           |
|-------------|---|-----------|
| bearbeitet  | 11/2016   | Schrott   |
| gezeichnet  | 11/2016   | Salzinger |
| geprüft     | 11/2016   | Mayr      |
| Plan-Nr.    | U:\Autocad\SB\Landshut\2016-156-1\Regelprofil.dwg |           |
| Projekt-Nr. | 2016-156-1  |           |
| 14.12.2016  | 0,282 m <sup>2</sup>                              |           |

Staatliches Bauamt Landshut  
Innere Regensburger Str. 7 - 8  
84034 Landshut  
Tel. (0871) 9254-001, Fax (0871) 9254-300, E-Mail: poststelle@stbala.bayern.de

|            |                       |         |
|------------|-----------------------|---------|
| bearbeitet | 11/2016               | Rimböck |
| gezeichnet | 11/2016               |         |
| geprüft    | 11/2016               | Stelz   |
| PSP Nr.:   |                       |         |
| Projekt:   | B 15neu, OSU Landshut |         |

|     |                  |       |         |
|-----|------------------|-------|---------|
| Nr. | Art der Änderung | Datum | Zeichen |
|     |                  |       |         |
|     |                  |       |         |
|     |                  |       |         |

**Raumordnungsverfahren**

Straßenbauverwaltung Freistaat Bayern  
Staatliches Bauamt Landshut  
Straße / Abschn.-Nr. / Station:  
PROJIS-Nr.:

Unterlage / Blatt-Nr.: 14 / 2  
**Straßenquerschnitt**  
RQ 11,5  
Maßstab: 1 : 50

**B 15neu, A 92 - B 15**  
**Ost-Süd-Umfahrung Landshut**

aufgestellt:  
Staatliches Bauamt Landshut

Dreier, Baudirektor  
Landshut, den 16.12.2016

Dieser Plan darf ohne Zustimmung des IB Mayr weder vervielfältigt, noch unbefugten Dritten zugänglich gemacht werden.