


Variante Talbrücke

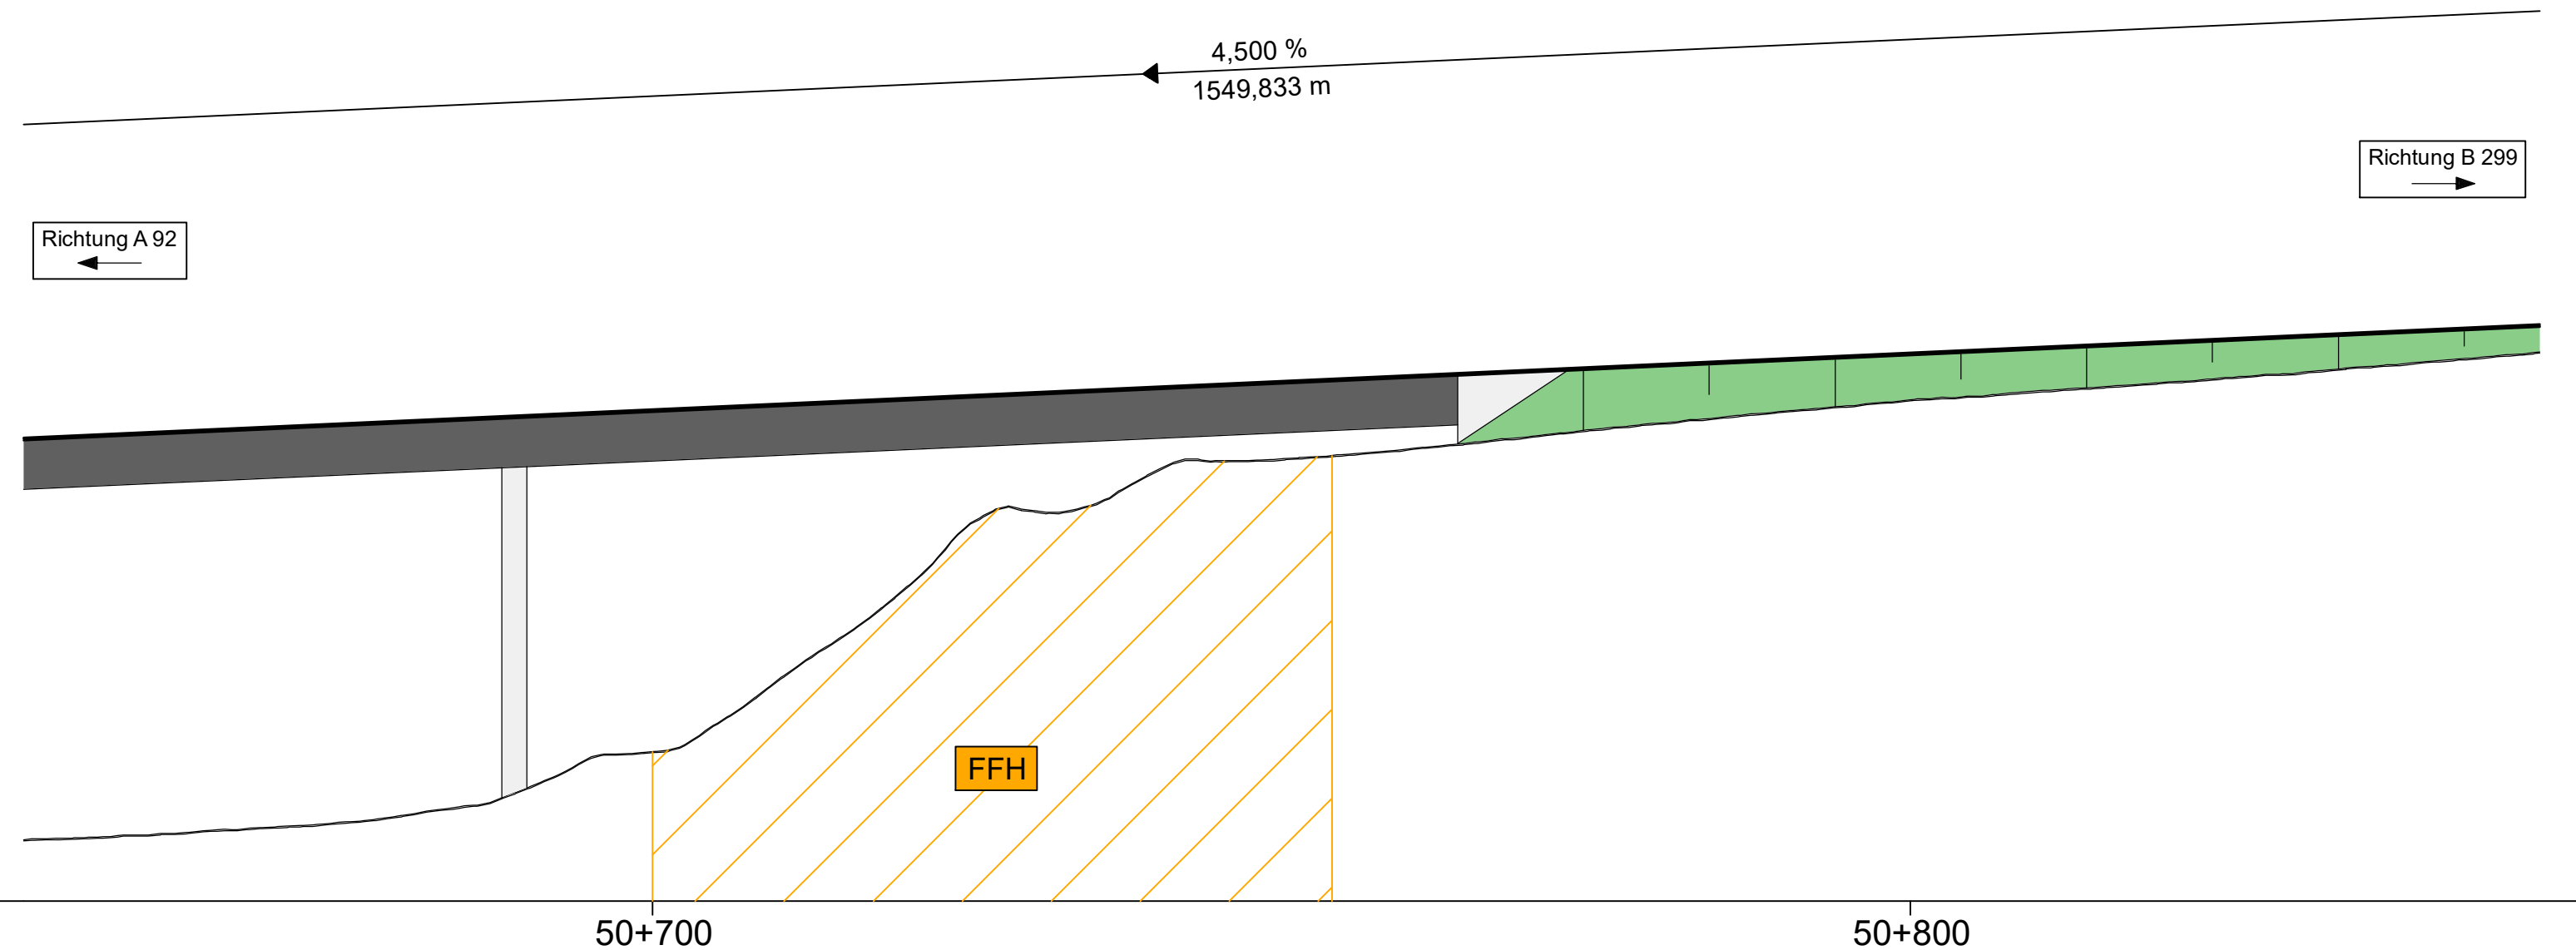

M = 1:500/500
NN 375,00

Station

INGENIEURBÜRO mayr Beratende Ingenieure BYIK Blütenweg 5 86551 Aichach-Untergriesbach Telefon 08251/87 50-0 Telefax 08251/87 50-27 Mail info@ib-mayr.de	bearbeitet:	11/2016	Schrott
	gezeichnet:	11/2016	Salzinger
	geprüft:	11/2016	Mayr
	Plan Nr.:	8-SBL2016-156 LÄNGSSCHNITT_AL_C_DETAL_FFH_LANG.PLT	
	Projekt-Nr.:	2016-156-1	
	14.12.16	0,219 m²	

Staatliches Bauamt Landshut Innere Regensburger Str. 7 - 8 84034 Landshut Tel. (0871) 9254-001, Fax (0871) 9254-300, E-Mail: poststelle@stbala.bayern.de		bearbeitet:	11/2016	Rimböck
		gezeichnet:		
		geprüft:	11/2016	Stelz
		PSP Nr.:		
		Projekt:	B 15neu, OSU Landshut	

Nr.	Art der Änderung	Datum	Zeichen

Raumordnungsverfahren

Straßenbauverwaltung Freistaat Bayern Staatliches Bauamt Landshut Straße / Abschn.-Nr. / Station: PROJIS-Nr.:	Unterlage / Blatt-Nr.: 21.1 / 6 Konfliktbereich Isarhangleite Längsschnitt Variante B Maßstab: 1 : 500
--	--

**B 15neu, A 92 - B 15
Ost-Süd-Umfahrung Landshut**

aufgestellt: Staatliches Bauamt Landshut Dreier, Baudirektor Landshut, den 16.12.2016	