Bauwerk 56/1
Talbrücke

Bau-km 56+280 - 56+580
LW = 300 m
LH ≥ 4,70 m
BzG = 21,50 m

Bauwerk 58/1
Brücke Rampe B 299 über B 15neu
Bau-km 58+795
LW = 85 m
LH ≥ 4,70 m
BzG = 9,60 m

Bauwerk 58/2
Brücke LA 30 über B 15neu

Bau-km 58+841
LW = 105 m
LH ≥ 4,70 m
BzG = 11,60 m

Bauwerk 59/1
Brücke B 15neu über LA 30

Bau-km 59+120 - 59+200
LW = 80 m
LH ≥ 4,70 m
BzG = 21,60 m

Bauwerk 63/1
Brücke Rampe B 299 über B 15neu
Bau-km 63+285
LW = 28,50 m
LH ≥ 4,70 m
BzG = 12,10 m

nicht gewählter Planfall 1b

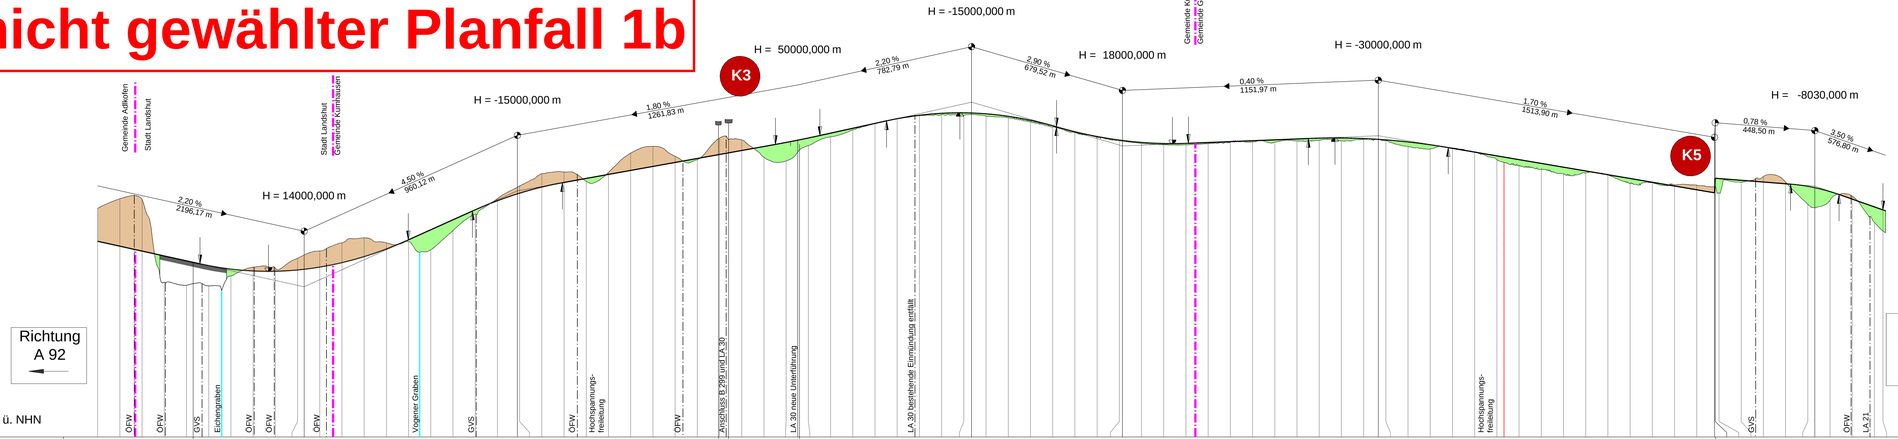

Richtung A 92

B 15 Richtung Rosenheim

367,00 m ü. NHN

| | | |