


Km	49+000	49+100	49+200	49+300	49+400	49+500	49+600	49+700	49+800	49+900	50+000	50+100
Gradiente	393,427	393,712	393,988	394,196	394,395	394,585	394,707	394,821	394,905	394,962	394,989	394,988
Entwässerung links	breitflächige Versickerung		Ableitung und Versickerung in Versickerbecken 1			Ableitung und Versickerung in Versickerbecken 2			breitflächige Versickerung			
Entwässerung rechts	breitflächige Versickerung		Ableitung und Versickerung in Versickerbecken 1			Ableitung und Versickerung in Versickerbecken 2			breitflächige Versickerung			
Gelände	374,74	374,64	374,50	374,57	377,72	375,60	377,75	376,30	377,29	375,42	375,42	375,41
Station	980,000	0,000	20,000	40,000	60,000	80,000	100,000	120,000	140,000	160,000	180,000	200,000
Km	49+000	49+100	49+200	49+300	49+400	49+500	49+600	49+700	49+800	49+900	50+000	50+100

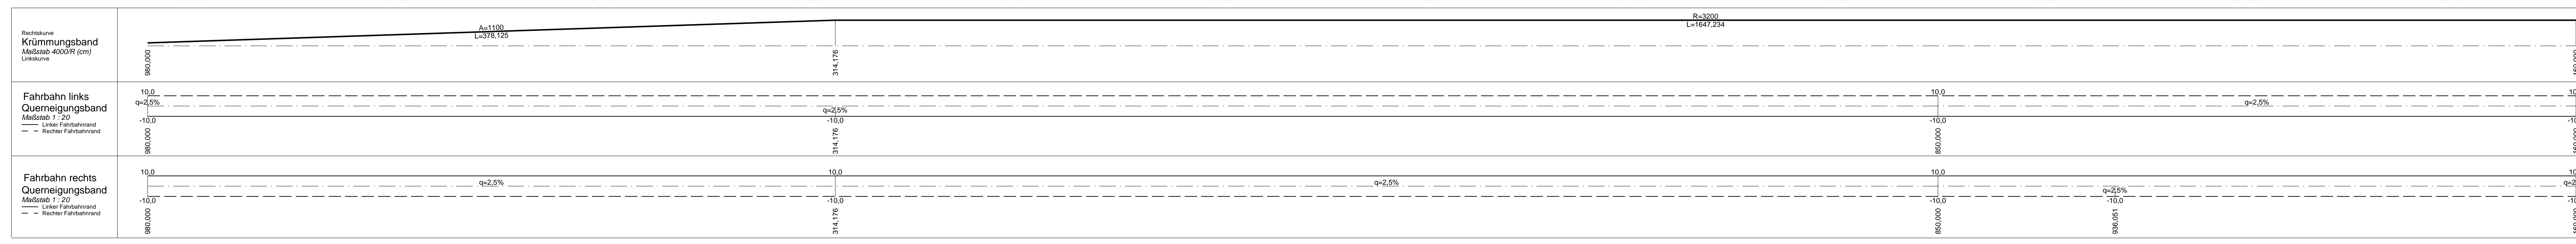

1		2	
Nr.	Art der Änderung	Datum	Zeichen

**SEHLHOFF GMBH**

Industriestraße 10 | Telefon 08741 9604-0  
 84137 Vilsbiburg | Telefax 08741 9604-99  
 www.sehloff.eu | vilsbiburg@sehloff.eu

bearbeitet: \_\_\_\_\_ Datum: \_\_\_\_\_  
 gezeichnet: \_\_\_\_\_ Zeichen: \_\_\_\_\_  
 geprüft: \_\_\_\_\_ LH/DO: \_\_\_\_\_

**Staatliches Bauamt Landshut**

Innere Regensburger Str. 7 - 8  
 84034 Landshut

bearbeitet: 12 / 2019 | Rückb.:  
 gezeichnet: 12 / 2019 | extern  
 geprüft: \_\_\_\_\_ | Kuffer  
 PSP Nr.: 0214.000000.00.E101  
 Projekt: LPH 4

Tel.: 08719254-001, Fax: 08719254-158, www.stbala.bayern.de

## Feststellungsentwurf

Straßenbauverwaltung Freistaat Bayern

**Staatliches Bauamt Landshut**

Straße / Abschn.-Nr. / Station: B 15n in Bau bis K LA 14 / 120 / 5,575

PROJIS-Nr.: 09 00 99 10 30

Unterlage / Blatt-Nr.: 6 / 2  
 Höhenplan  
 Bau-km 48+980 bis 49+900  
 Maßstab: 1 : 1000 / 100

**B 15neu Essenbach (A 92) - B 299**  
 Neubau der Ost-Umfahrung Landshut  
 Bauabschnitt I von Essenbach (A 92) bis Dimau (LA 14)  
 Bau-km 48+110 bis 49+900

aufgestellt:  
 Staatliches Bauamt Landshut

Signatur: \_\_\_\_\_  
 Signatur: Bauamtsleiter  
 Landshut, den 10.01.2020